




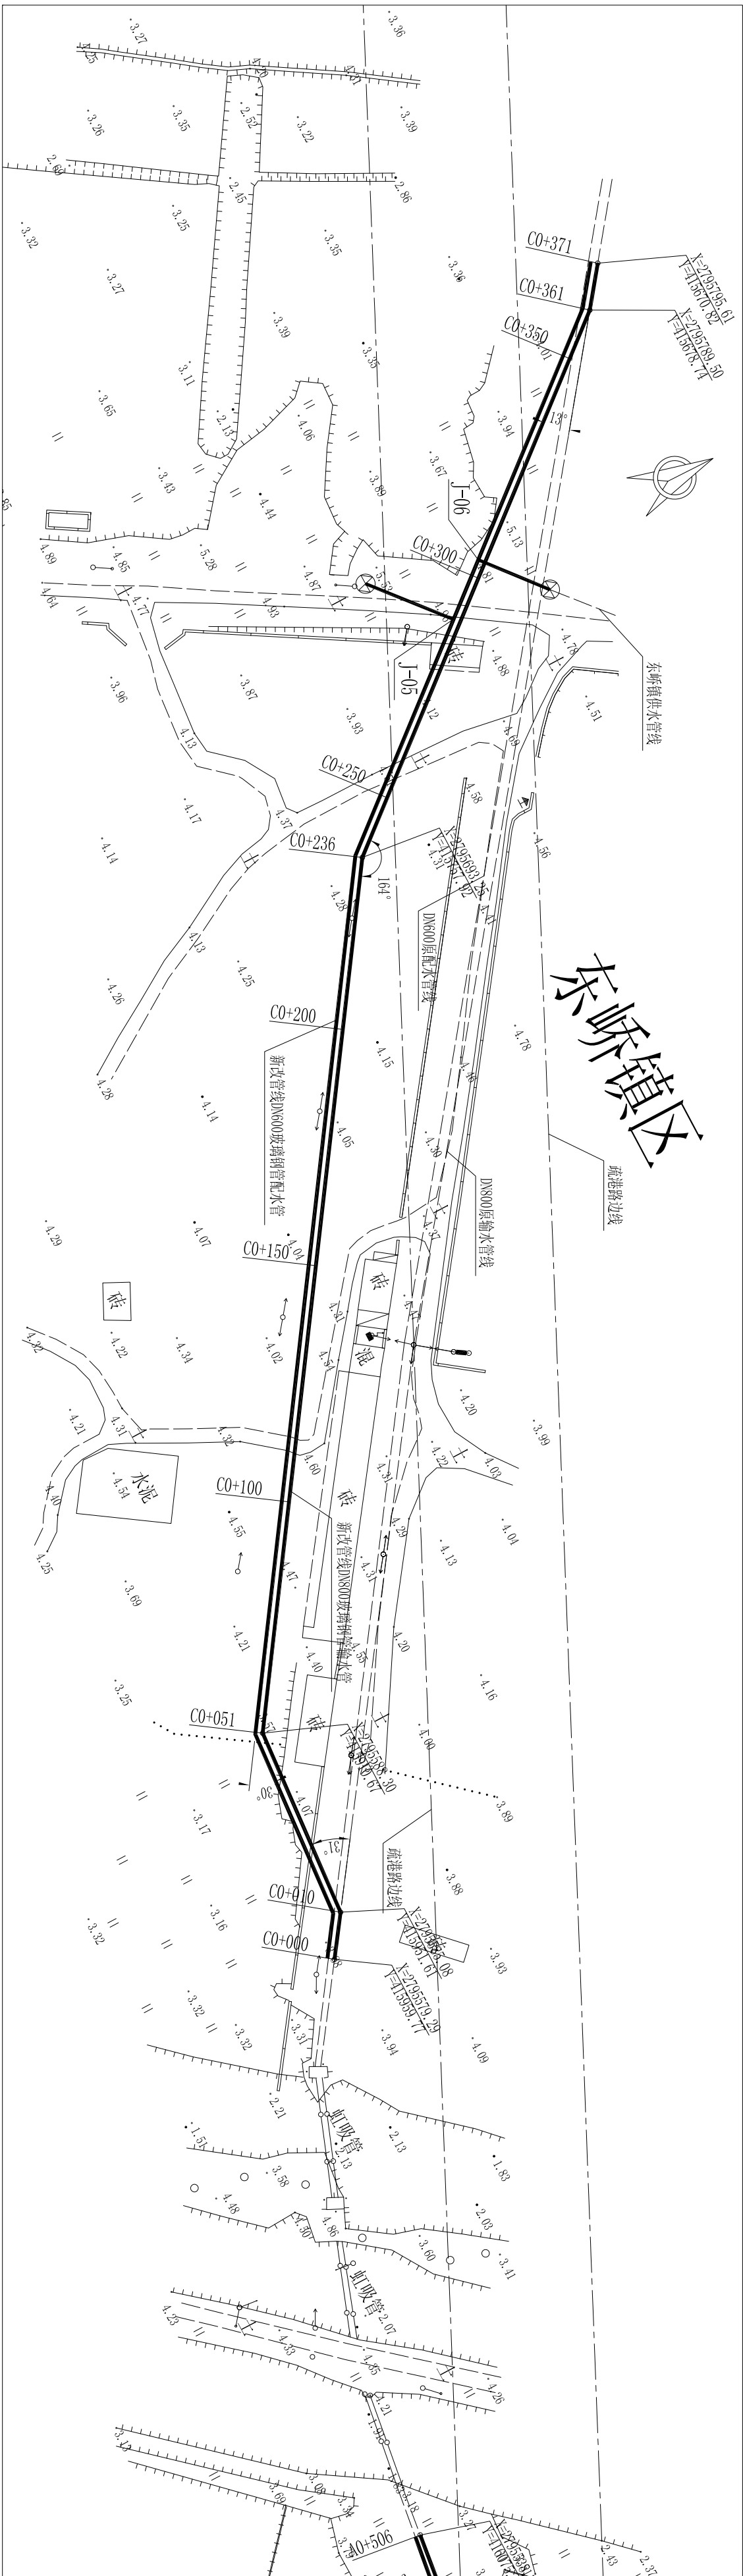


图例:

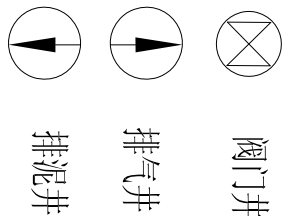

J-05节点大样图

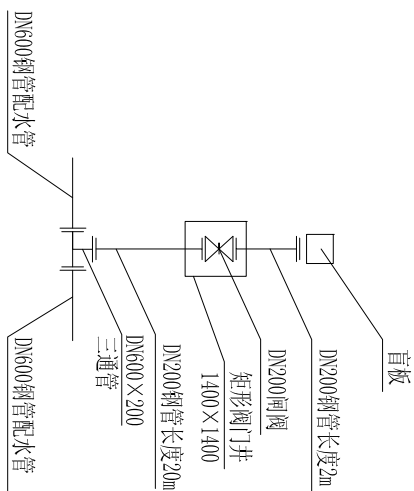

J-06节点大样图

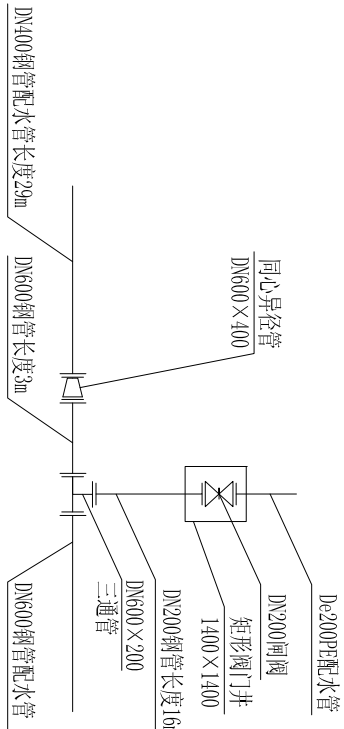

- 说明:
- 1、管道交叉时，DN200配水管穿从底部穿越输水管；
 - 2、位于道路南侧的预留取水口应采用盲板封堵，管道穿路段采用钢管。

莆田市水电勘测设计院						
批准				莆田市石城疏港路与思源水厂输配水管交叉段管改工程	施工图	
核定	陈重兵			管 线 平 面 布 置 图 (3/4)	水工部分	
审查	陈重兵					
校核	陈重兵					
设计	陈重兵					
制图				比例	1:1000	日期
描图	AutoCAD			图号	SYG-SGT-03	